


PRANCHA A2 - ESC. DE PLOTAGEM: 1:75
ESPESURA DE PENAS: USAR OBJECT LINEWEIGHT
CONFIGURAR: Color 10Red / Color 80: Green / Demais cores: Black

BLOCO INTERTRAVADO 16 FACES
22 x 11 cm / Espessura 10 cm
Cor: Natural
Assentamento: Estilo Trama
(Ver Caderno de Especificações)

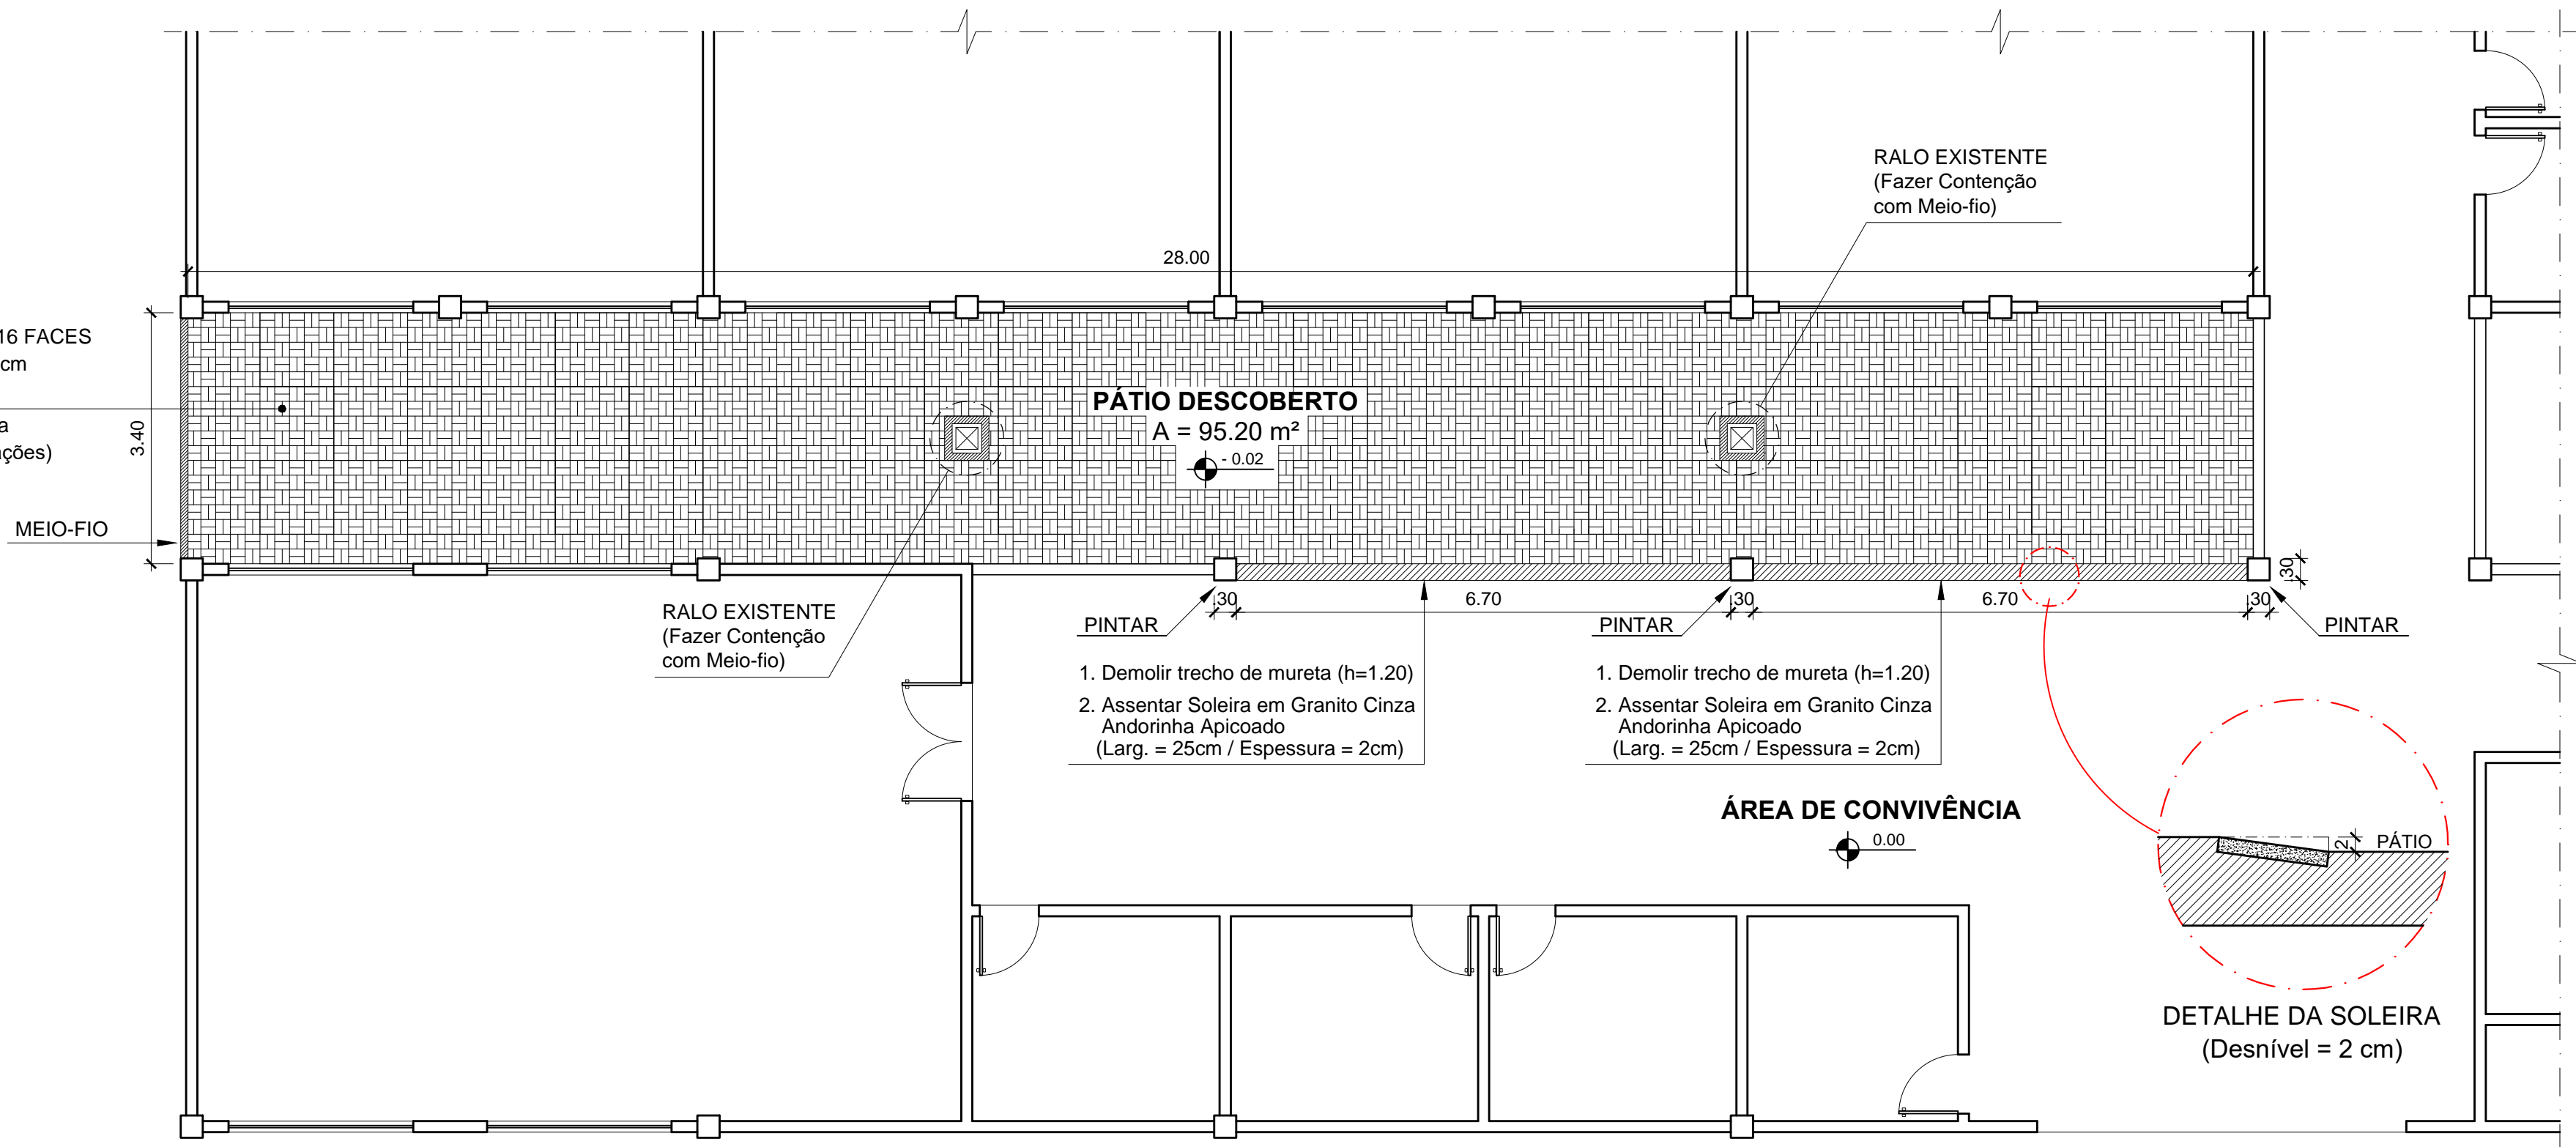

01 PLANTA BAIXA DO TÉRREO
PAVIMENTAÇÃO DO PÁTIO
ESCALA 1:75

ESCOPO DE SERVIÇOS:

1. PAVIMENTAÇÃO DO PÁTIO AO LADO DO CENTRO DE CONVIVÊNCIA:

- 1.1. DEMOLIÇÃO DOS TRECHOS DAS MURETAS (h = 1.20m) INDICADOS EM PLANTA.
1.2. ASSENTAMENTO DE 2 SOLEIRAS EM GRANITO CINZA ANDORINHA APICADO.
* As soleiras deverão ser assentadas inclinadas para tratar o desnível de 2 cm entre a área de convivência e o pátio.
1.3. EXECUÇÃO DA PAVIMENTAÇÃO EM PISO INTERTRAVADO:
* Serão utilizados blocos 16 faces 22 x 11 cm / espessura 10 cm / cor natural, assentados no estilo trama.

- 1.3.1. Escavação, compactação e regularização do solo;
1.3.2. Execução de contenção (meio-fio);
1.3.3. Assentamento dos blocos.
1.4. RECUPERAÇÃO DOS PILARES: Emboçar e emassar as faces dos pilares adjacentes as muretas demolidas (h = 1.20 m); Pintar os pilares indicados (h = 2.70 m).



PREFEITURA- Setor de Projetos

PROJETO: Complementação da Cobertura e Pavimentação do Pátio do Campus Itaguaí

TÍTULO: PLANTA DE PAVIMENTAÇÃO DO PÁTIO				LOCALIZAÇÃO: CAMPUS ITAGUAÍ		PRANCHA Nº: 06
DATA: Abril / 2022	REVISÃO:	ESCALA: 1: 75	UNIDADE: m	AUTOR DO PROJETO:	DESENHO: Andréa Paixão	

DIREITOS AUTORAIS RESERVADOS A PTA/SEPPO- CEFET/RJ - PROIBIDA ALTERAÇÃO/MODIFICAÇÃO OU USO EM OUTRO LOCAL